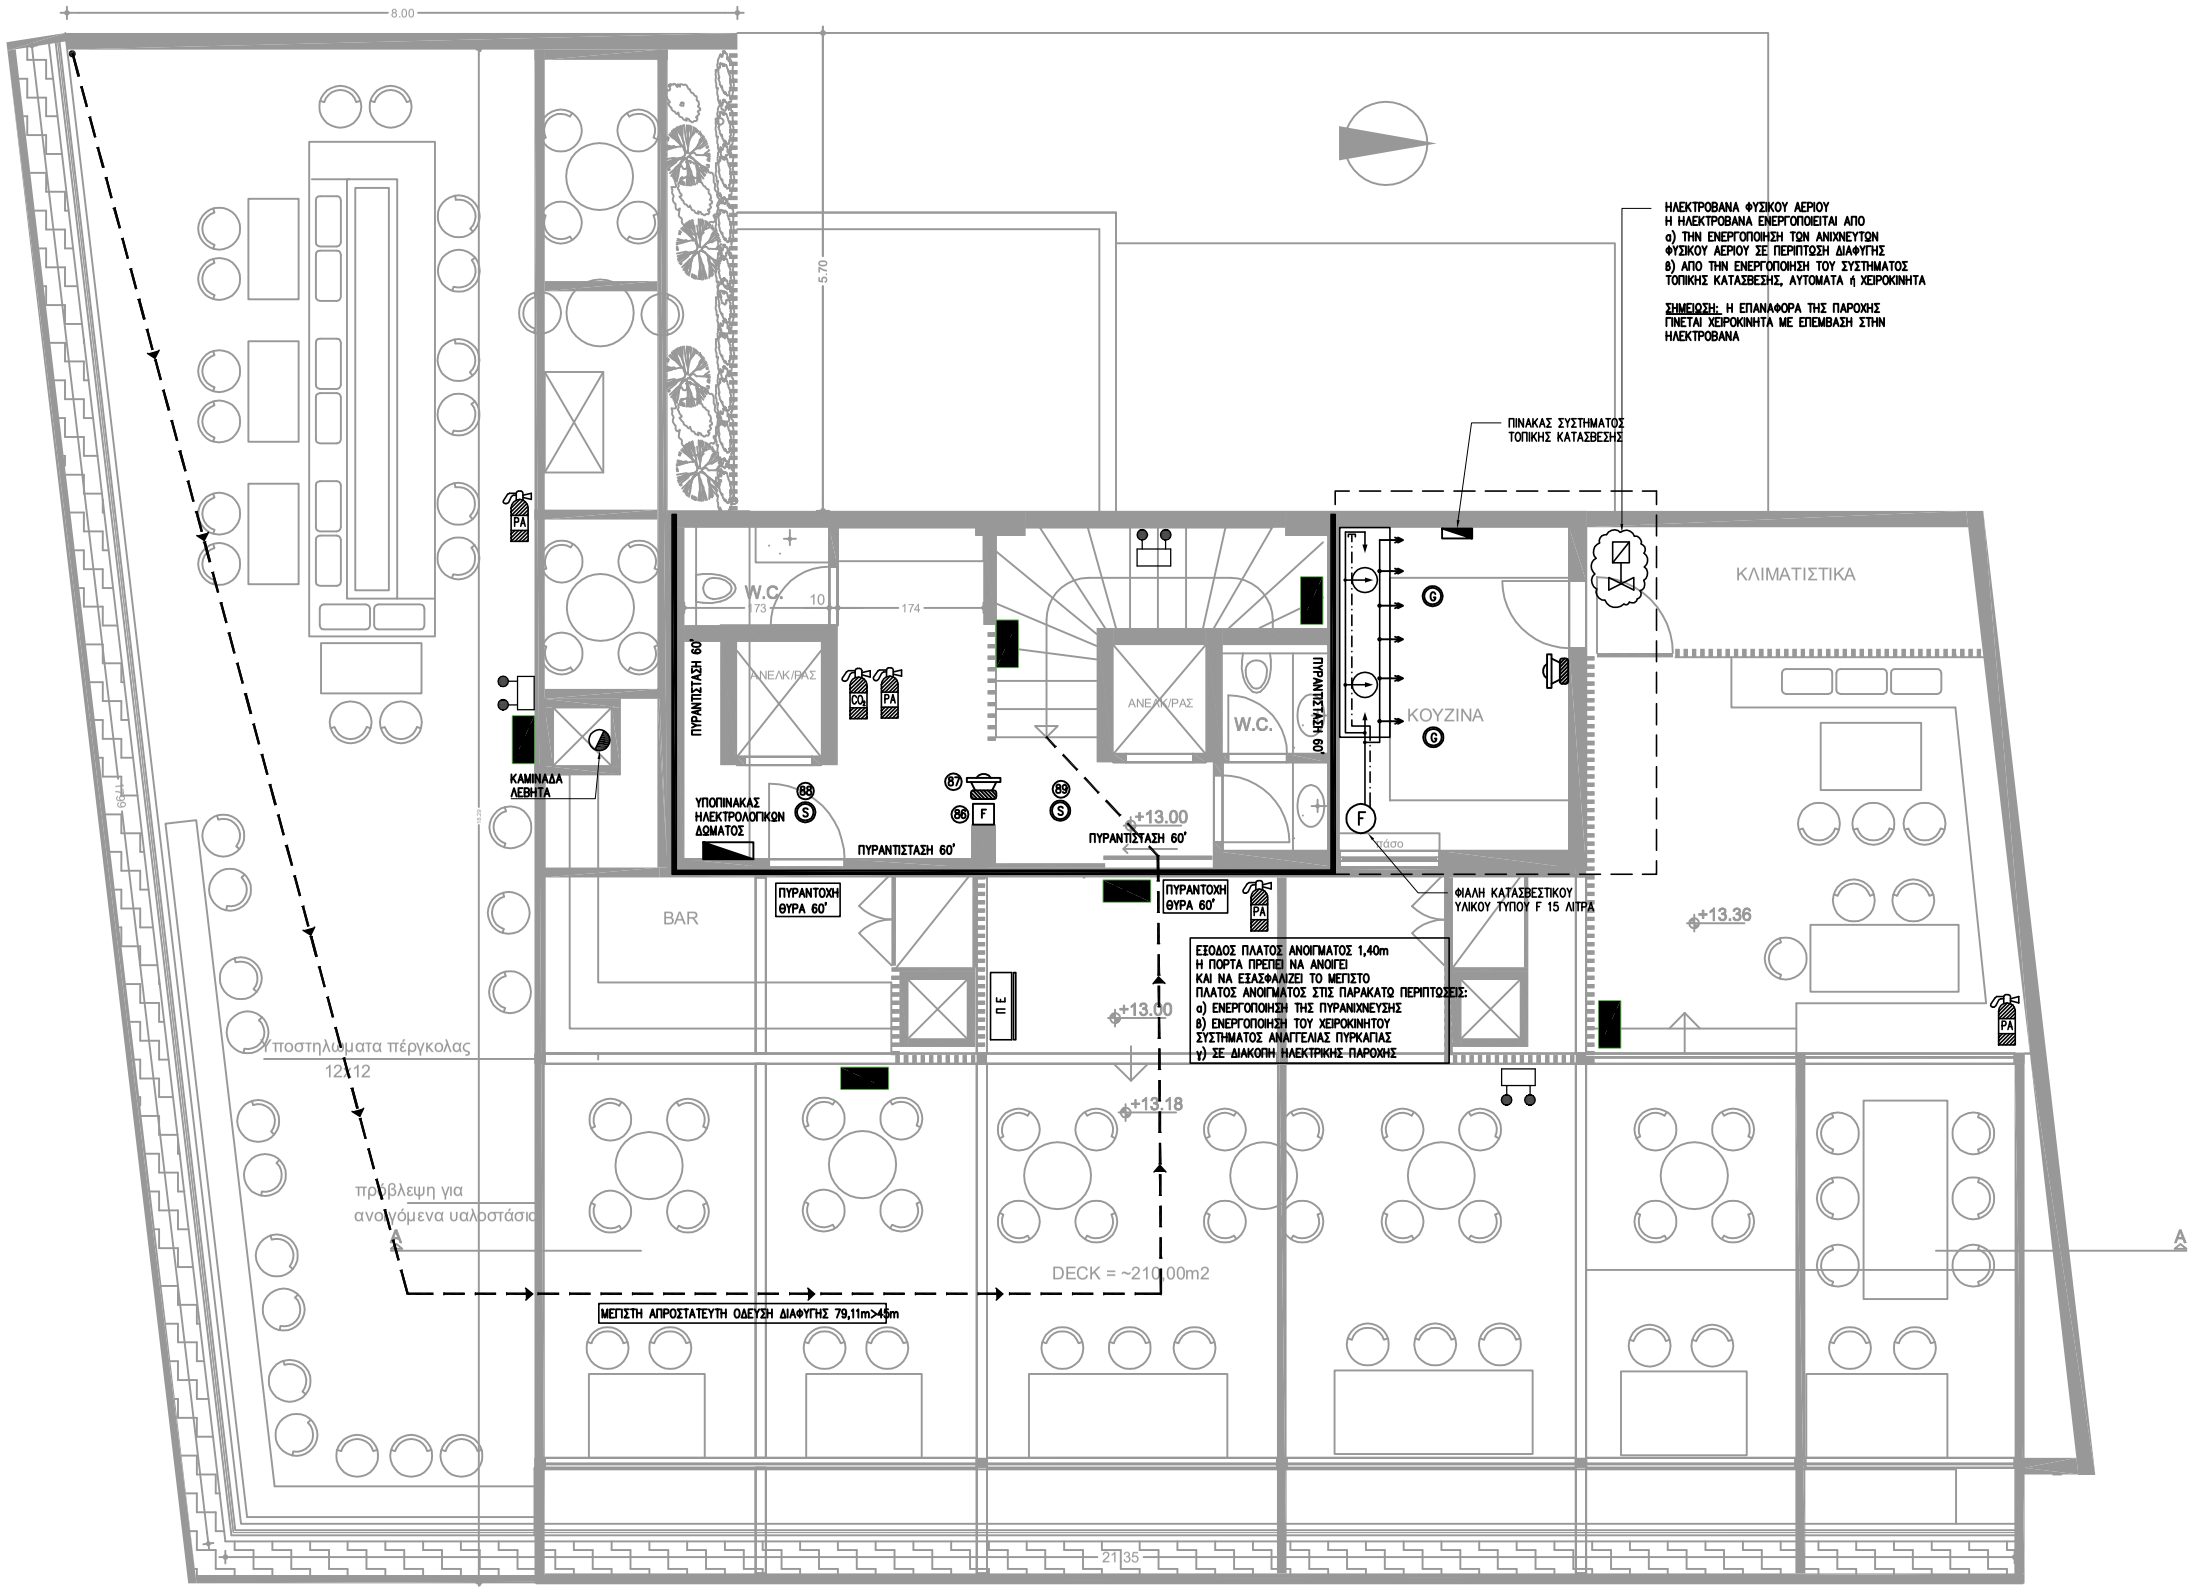

ΥΠΟΜΝΗΜΑ

- ΦΩΤΙΣΜΟΣ ΑΣΦΑΛΕΙΑΣ
- ΦΩΤΙΣΤΙΚΟ ΑΣΦΑΛΕΙΑΣ IP40 ΕΠΙΤΟΙΧΟ ΜΕ ΛΑΜΠΤΗΡΑ LED P=3,8W V=230V ΜΕ ΑΤΟΜΙΚΗ ΜΠΑΤΑΡΙΑ ΑΥΤΟΝΟΜΙΑΣ 2-7h ΔΙΑΣΤΑΣΕΙΣ L=270mm W=100mm h=15mm
- ΦΟΡΗΤΟΣ ΠΥΡΟΣΒΕΣΤΗΡΑΣ ΔΙΟΞΕΙΔΙΟΥ ΤΟΥ ΑΝΘΡΑΚΑ 5kgr
- ΦΟΡΗΤΟΣ ΠΥΡΟΣΒΕΣΤΗΡΑΣ ΞΗΡΑΣ ΚΟΝΕΩΣ 6kgr
- ΑΥΤΟΔΙΕΓΕΙΡΟΜΕΝΟΣ ΠΥΡΟΣΒΕΣΤΗΡΑΣ ΟΡΟΦΗΣ ΞΗΡΑΣ ΚΟΝΕΩΣ 12kgr
- Π Ε — ΠΥΡΟΣΒΕΣΤΙΚΟ ΕΡΜΑΡΙΟ ΜΕ ΛΑΣΤΙΧΟ ΜΗΚΟΥΣ 20m ΣΥΝΔΕΣΗ ΜΕ ΔΙΚΤΥΟ ΥΔΡΕΥΣΗΣ ΑΠΥΘΕΙΑΣ ΜΕ ΒΑΝΑ
- ΠΥΡΟΣΒΕΣΤΙΚΟΣ ΣΤΑΘΜΟΣ ΕΡΓΑΛΕΙΩΝ
- ΠΙΝΑΚΑΣ ΠΥΡΑΝΙΧΝΕΥΣΗΣ
- ΚΑΛΩΔΙΟ ΠΥΡΑΝΙΧΝΕΥΣΗΣ (NYM 2x1.5mm²) ΘΩΡΑΚΙΣΜΕΝΟ
- F — ΚΟΜΒΙΟ ΣΥΝΑΓΕΡΜΟΥ
- S — ΠΥΡΑΝΙΧΝΕΥΤΗΣ ΚΑΠΝΟΥ
- T — ΘΕΡΜΟΔΙΑΦΟΡΙΚΟΣ ΑΝΙΧΝΕΥΤΗΣ
- G — ΑΝΙΧΝΕΥΤΗΣ ΦΥΣΙΚΟΥ ΑΕΡΙΟΥ
- G — ΜΠΟΥΤΟΝ ΑΕΡΙΟΥ
- ΣΕΙΡΗΝΑ ΣΥΝΑΓΕΡΜΟΥ
- ΜΕΓΙΣΤΗ ΠΡΑΓΜΑΤΙΚΗ ΑΠΟΣΤΑΣΗ ΑΠΡΟΣΤΑΤΕΥΤΗΣ ΟΔΕΥΣΗΣ ΔΙΑΦΥΓΗΣ
- ΠΙΝΑΚΑΣ η ΥΠΟΠΙΝΑΚΑΣ (ΓΕΝΙΚΑ)

ΙΔΙΟΚΤΗΤΕΣ	ΕΛΠΑΡ Α.Ε.		
ΕΡΓΟ	ΑΝΑΚΑΙΝΙΣΗ ΞΕΝΟΔΟΧΕΙΟΥ ΣΤΟΝ ΠΕΙΡΑΙΑ		
ΘΕΣΗ ΕΡΓΟΥ	Λ. ΑΛΕΞ. ΠΑΠΑΝΑΣΤΑΣΙΟΥ & ΛΕΩΝΙΔΟΥ ΠΕΡΙΟΧΗ ΚΑΣΤΕΛΛΑ ΔΗΜΟΣ ΠΕΙΡΑΙΑ	Ο. Τ.	
ΑΡΧΙΤΕΚΤΟΝΙΚΑ	hhharchitects ΝΙΚΗΤΑΣ Ν. ΧΑΤΖΗΜΙΧΑΛΗΣ αρχ./μηχ ΙΩΑΝΝΑ Ζ. ΧΟΛΕΒΑ αρχ./μηχ		
ΣΤΑΤΙΚΑ	ΑΝΝΑ ΧΑΤΖΗΜΙΧΑΛΗ, αρχ./μηχ. ΒΑΣΙΛΙΚΗ ΔΕΡΜΙΤΖΑΚΗ, αρχ./μηχ.		
ΜΗΧΑΝΟΛΟΓΙΚΑ	ΔΗΜΟΣΘΕΝΗΣ ΚΑΠΑΖΟΓΛΟΥ μηχ. μηχ. Ε.Μ.Π. ΚΩΝΣΤΑΝΤΙΝΟΣ ΡΙΡΗΣ μηχ. μηχ. Ε.Μ.Π.		

ΕΠΙΠΕΔΟ	ΔΩΜΑ	ΑΡΙΘΜΟΣ ΣΧΕΔΙΟΥ
ΜΕΛΕΤΗ	ΠΥΡΟΠΡΟΣΤΑΣΙΑΣ	ΕΠ–06
ΜΕΛΕΤΗΤΕΣ	ΔΗΜΟΣΘΕΝΗΣ ΚΑΠΑΖΟΓΛΟΥ ΚΩΝΣΤΑΝΤΙΝΟΣ ΡΙΡΗΣ	Κωδικός Σχεδίου: elpar_2018 Ημερομηνία Εκτύπωσης: Σχεδίαση: Δ. ΚΑΠΑΖΟΓΛΟΥ Κ. ΡΙΡΗΣ

ΧΡΟΝΟΣ ΜΕΛΕΤΗΣ	ΑΠΡΙΛΙΟΣ 2019	ΚΛΙΜΑΚΑ	1:50

ΣΦΡΑΓΙΔΑ & ΥΠΟΓΡΑΦΗ	ΘΕΩΡΗΣΗ ΥΠΗΡΕΣΙΑΣ

ΔΗΜΟΣΘΕΝΗΣ Χ. ΚΑΠΑΖΟΓΛΟΥ
ΔΙΠΛΩΜ. ΜΗΧΑΝΟΛΟΓΟΣ ΜΗΧΑΝΙΚΟΣ
ΕΘΝΙΚΟΥ ΜΕΤΣΟΒΙΟΥ ΠΟΛΥΤΕΧΝΕΙΟΥ
ΜΕΛΟΣ Τ.Ε.Ε - ΑΡΙΘΜ. ΜΗΤΡΩΟΥ 100740
Γ. ΒΟΥΡΗ 6 - 115 24 ΑΘΗΝΑ- ΤΗΛ.: 210 6914386
ΑΦΜ: 062709620 - ΔΟΥ:ΨΥΧΙΚΟΥ