




ΤΠΟΜΝΗΜΑ ΑΠΟΧΕΤΕΥΣΗΣ

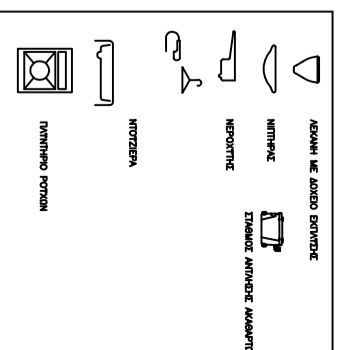

Ε' ΟΡΟΦΟΣ

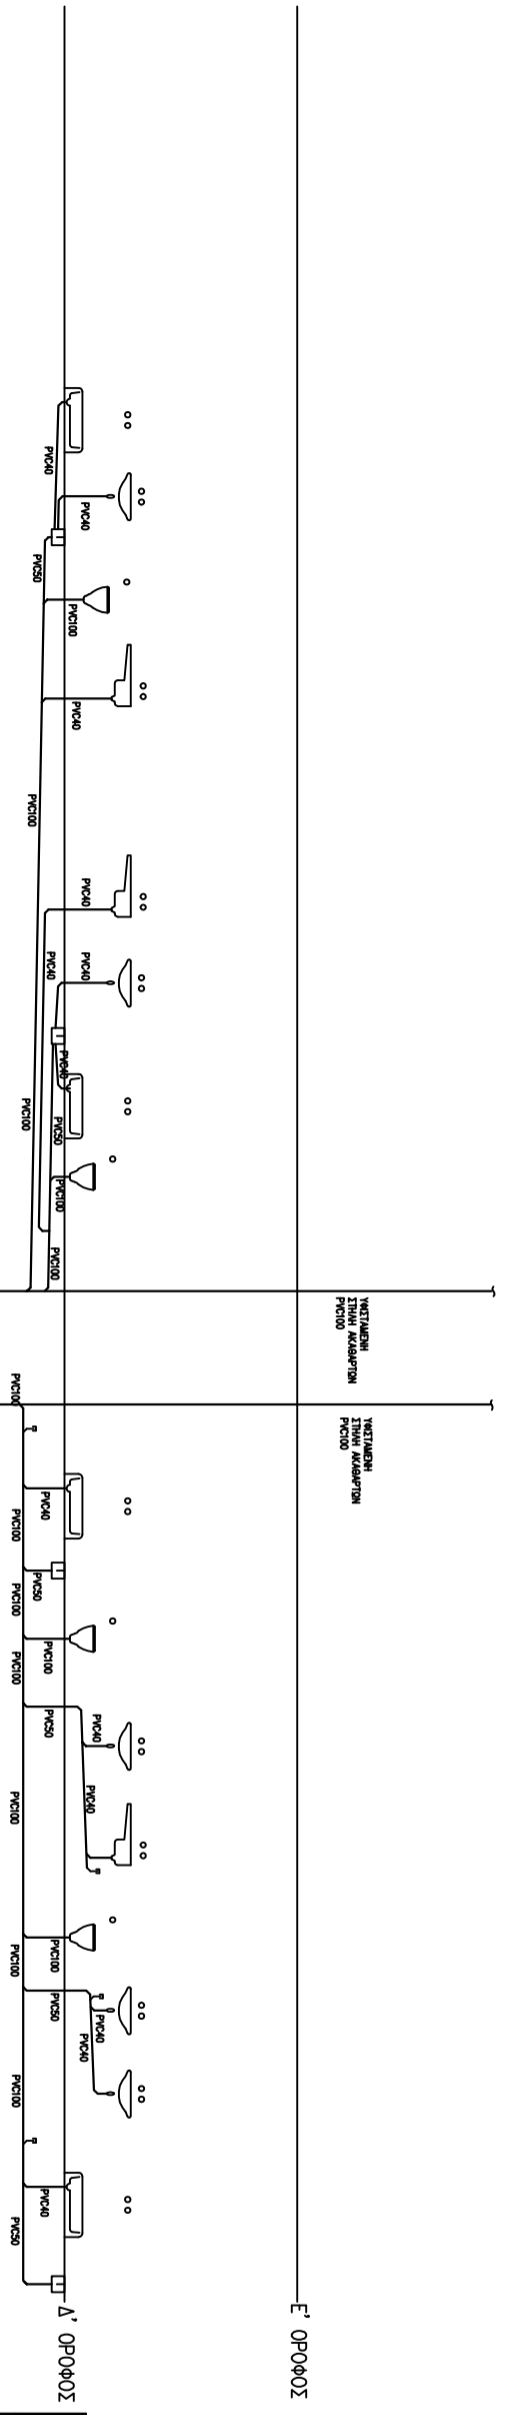

Δ' ΟΡΟΦΟΣ

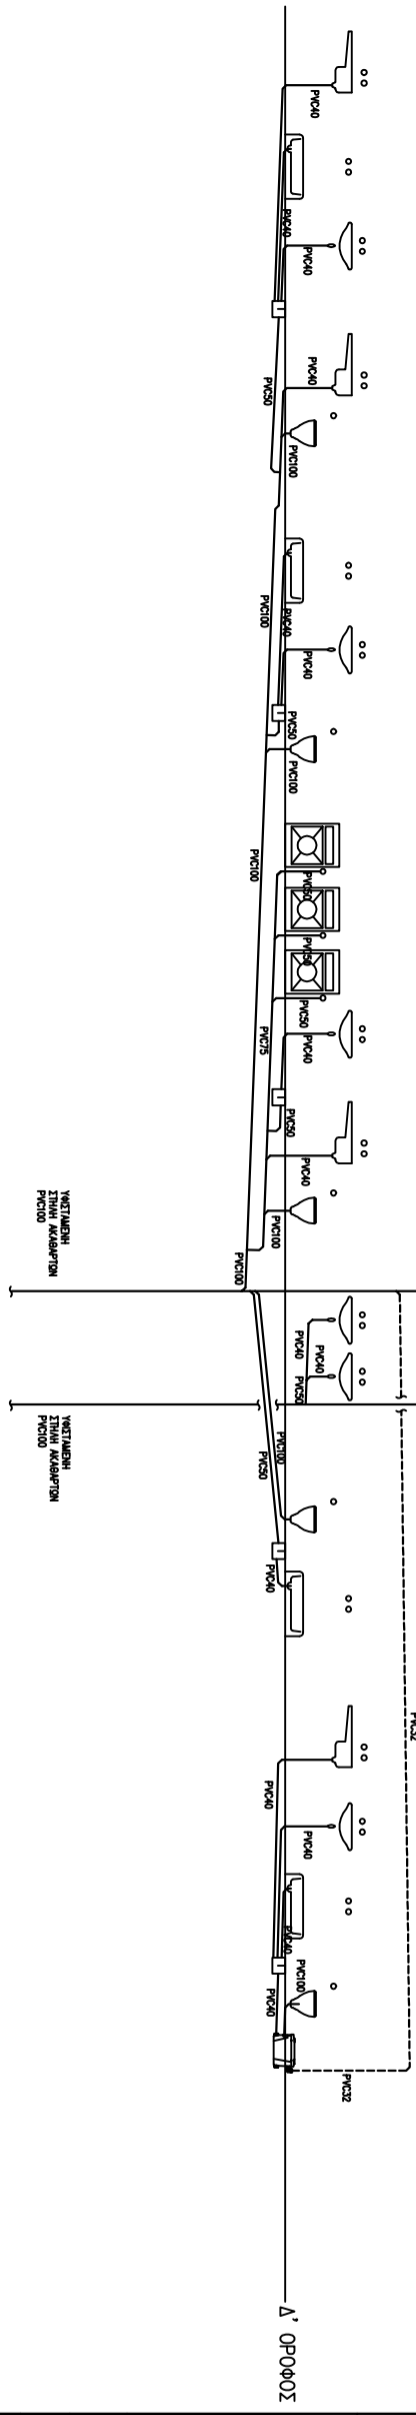

ΙΣΟΓΕΙΟ

ΙΔΙΟΚΤΗΤΕΣ	ΑΡΑΒΙΔΗΣ ΑΡΗΣ		
ΕΡΓΟ	SLEEPING CUBES ΕΝΟΙΚΙΑΖΟΜΕΝΑ ΕΠΙΠΛΑΜΕΝΑ ΔΙΑΜΕΡΙΣΜΑΤΑ		
ΘΕΣΗ	ΑΙΟΛΟΥ & ΚΑΡΟΦΗ, ΑΘΗΝΑ		
ΑΡΧΙΤΕΚΤΟΝΙΚΑ ΣΤΑΤΙΚΑ	Inhabited by: ΝΙΚΗΤΑΣ Ν. ΧΑΤΖΗΜΙΧΑΗΛΗΣ αρχ./μηχ ΙΩΑΝΝΑ Ζ. ΧΟΛΕΡΑ αρχ./μηχ ΤΟΝΙΑ ΒΑΒΑΝΟΥ ΑΝΚΥΡΩΣΗ ΚΑΤΑΣΤΡΟΦΩΝ ΚΩΝΣΤΑΝΤΙΝΟΣ ΠΡΗΣ		
ΜΗΧΑΝΟΛΟΓΙΚΑ	—		
ΕΠΙΠΛΕΟ	ΔΙΑΓΡΑΜΜΑ ΑΠΟΧΕΤΕΥΣΗΣ	ΑΡΙΘΜΟΣ ΣΧΕΔΙΟΥ	ΑΠ-03
ΜΕΛΕΤΗ	ΑΠΟΧΕΤΕΥΣΗΣ	ΑΡΙΘΜΟΣ ΜΕΛΕΤΗΣ	—
ΧΡΟΝΟΣ ΜΕΛΕΤΗΣ	ΜΑΙΟΣ 2018	ΚΑΜΑΚΑ	—
ΣΦΡΑΓΙΔΑ & ΥΠΟΓΡΑΦΗ	ΘΕΩΡΗΣΗ ΥΠΕΡΕΞΙΑΣ		