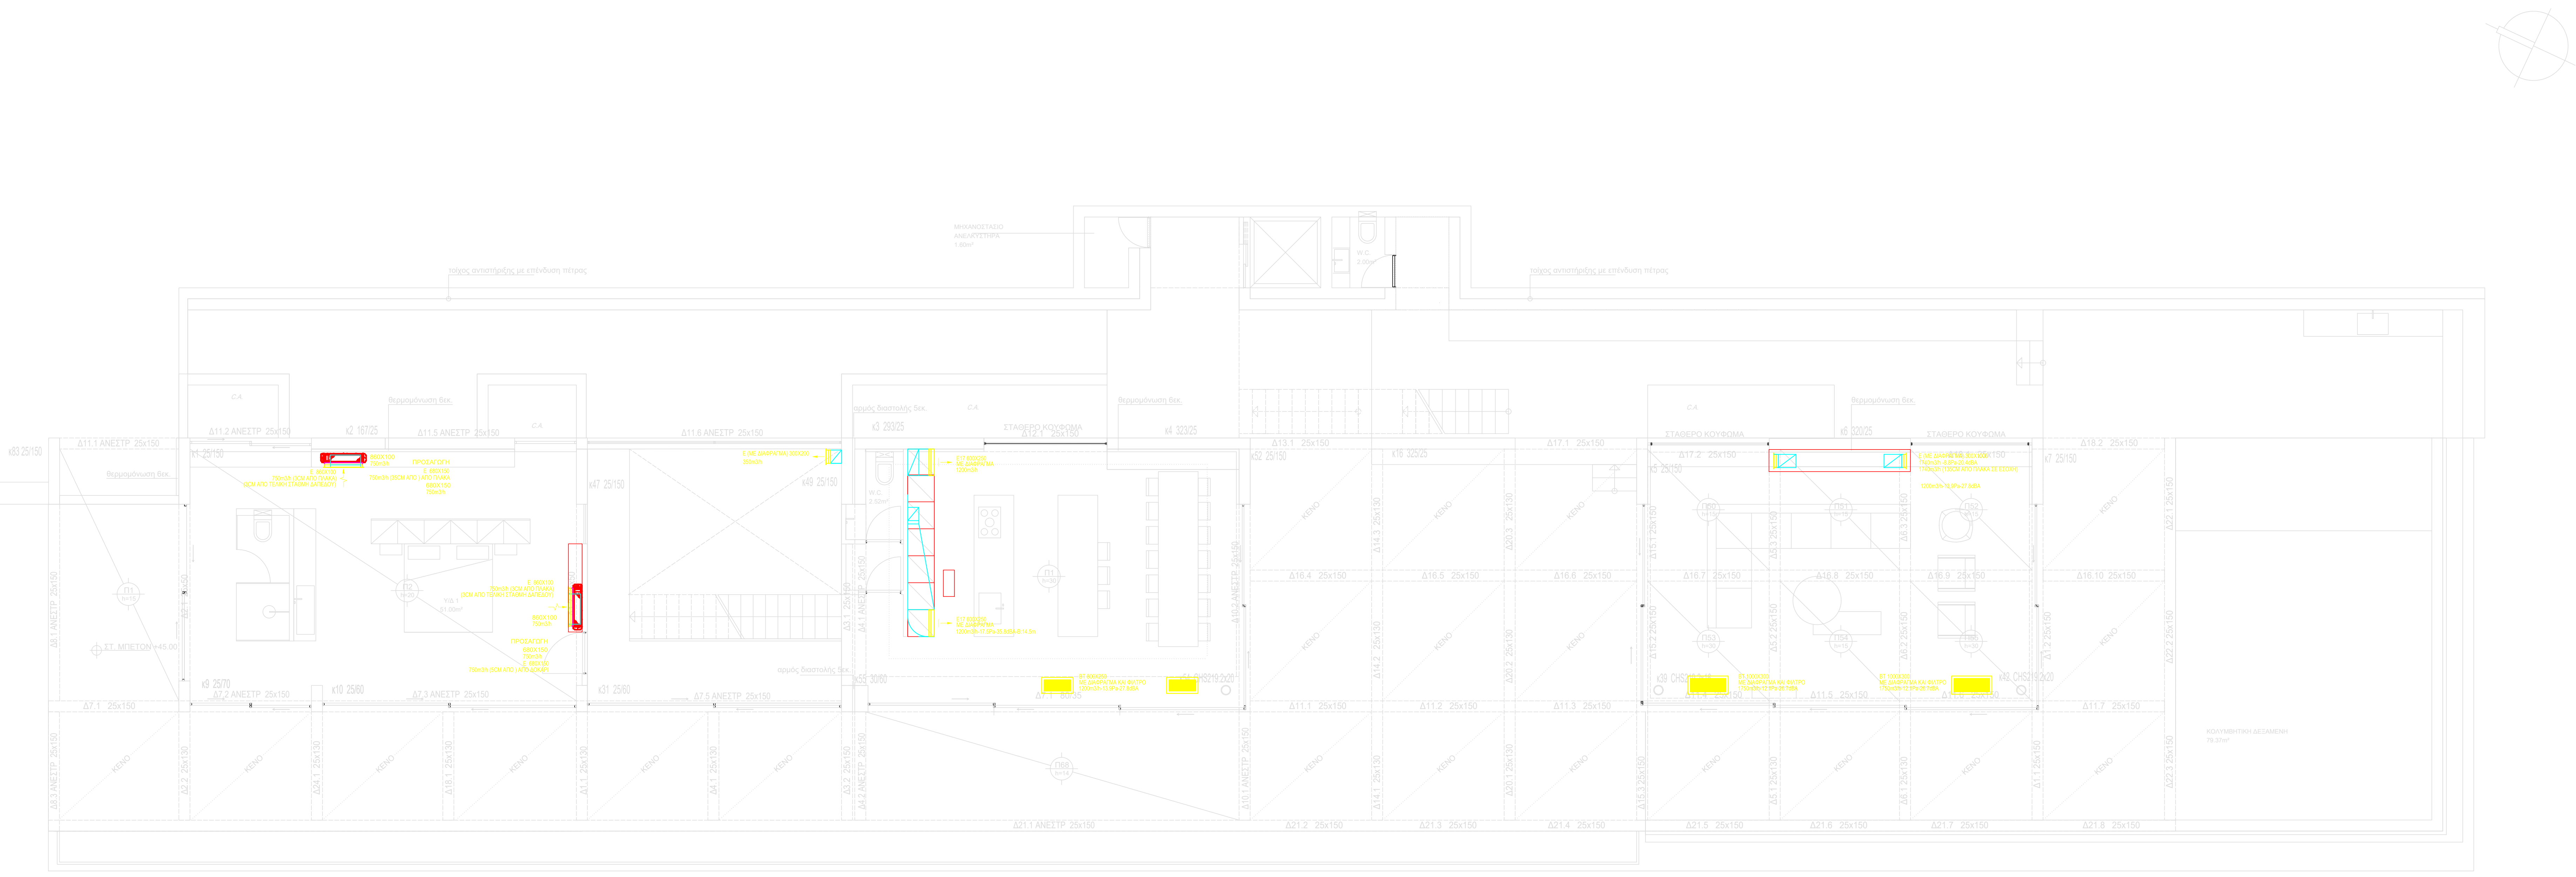
τοίχος αντιστήριξης με επένδυση πέτρας
θερμομόνωση 6εκ.
αρμός διαστολής 5εκ.
C.A.
Δ11.1 ΑΝΕΣΤΡ 25x150
Δ11.2 ΑΝΕΣΤΡ 25x150
κ2 167/25
Δ11.5 ΑΝΕΣΤΡ 25x150
Δ11.6 ΑΝΕΣΤΡ 25x150
κ3 293/25
κ83 25/150
κ1 25/150
860X100
750m3/h
ΠΡΟΣΑΓΩΓΗ
Ε 680X150
750m3/h (35CM ΑΠΟ) ΑΠΟ ΠΛΑΚΑ
680X150
750m3/h
Ε 860X100
750m3/h (3CM ΑΠΟ ΠΛΑΚΑ)
(3CM ΑΠΟ ΤΕΛΙΚΗ ΣΤΑΘΜΗ ΔΑΠΕΔΟΥ)
Ε (ΜΕ ΔΙΑΦΡΑΓΜΑ) 300X200
350m3/h
κ47 25/150
κ49 25/150
W.C.
2.52m²
Π1
h=15
Π2
h=20
Υ/Δ 1
51.00m²
ΣΤ. ΜΠΕΤΟΝ +45.00
Δ8.1 ΑΝΕΣΤΡ 25x150
Δ2.1 25x150
Ε 680X150
750m3/h (5CM ΑΠΟ) ΑΠΟ ΔΟΚΑΡΙ
κ9 25/70
κ10 25/60
κ31 25/60
κ55 30/60
Δ7.1 25x150
Δ7.2 ΑΝΕΣΤΡ 25x150
Δ7.3 ΑΝΕΣΤΡ 25x150
Δ7.5 ΑΝΕΣΤΡ 25x150
ΚΕΝΟ
ΣΤΑΘΕΡΟ ΚΟΥΦΩΜΑ
Δ12.1 25x150
κ4 323/25
Ε17 600X250
ΜΕ ΔΙΑΦΡΑΓΜΑ
1200m3/h
Ε17 600X250
ΜΕ ΔΙΑΦΡΑΓΜΑ
1200m3/h-17.5Pa-35.8dBA-B:14.5m
Π1
h=30
ΒΤ 800X250
ΜΕ ΔΙΑΦΡΑΓΜΑ ΚΑΙ ΦΙΛΤΡΟ
1200m3/h-13.9Pa-27.8dBA
Δ7.1 80/35
κ54 CHS219.2x20
Π68
h=14
Δ10.2 ΑΝΕΣΤΡ 25x150
Δ10.1 ΑΝΕΣΤΡ 25x150
Δ21.1 ΑΝΕΣΤΡ 25x150
Δ13.1 25x150
κ52 25/150
κ16 325/25
Δ17.1 25x150
Δ17.2 25x150
κ5 25/150
Δ16.4 25x150
Δ16.5 25x150
Δ16.6 25x150
Δ16.7 25x150
Δ16.8 25x150
Δ16.9 25x150
Δ16.10 25x150
Δ11.1 25x150
Δ11.2 25x150
Δ11.3 25x150
Δ11.4 25x150
Δ11.5 25x150
Δ11.6 25x150
Δ11.7 25x150
Δ21.2 25x150
Δ21.3 25x150
Δ21.4 25x150
Δ21.5 25x150
Δ21.6 25x150
Δ21.7 25x150
Δ21.8 25x150
κ6 320/25
Δ18.1 25x150
Δ18.2 25x150
κ7 25/150
Ε (ΜΕ ΔΙΑΦΡΑΓΜΑ) 300X200
1740m3/h -8.8Pa-20.4dBA
1740m3/h (135CM ΑΠΟ ΠΛΑΚΑ ΣΕ ΕΣΟΧΗ)
1200m3/h-13.9Pa-27.8dBA
Π50
h=15
Π51
h=15
Π52
h=15
Π53
h=30
Π54
h=15
Π55
h=30
κ39 CHS219.2x16
ΒΤ 1000X300
ΜΕ ΔΙΑΦΡΑΓΜΑ ΚΑΙ ΦΙΛΤΡΟ
1750m3/h-12.1Pa-26.7dBA
ΒΤ 1000X300
ΜΕ ΔΙΑΦΡΑΓΜΑ ΚΑΙ ΦΙΛΤΡΟ
1750m3/h-12.1Pa-26.7dBA
κ42 CHS219.2x20
ΚΟΛΥΜΒΗΤΙΚΗ ΔΕΞΑΜΕΝΗ
79.37m²

	ΤΕΧΝΙΚΟ ΥΠΟΜΝΗΜΑ
ΣΥΜΒΟΛΟ	ΠΕΡΙΓΡΑΦΗ
▭	ΑΕΡΑΓΩΓΟΣ ΠΡΟΣΑΓΩΓΗΣ Ή ΝΩΠΟΥ ΑΕΡΑ
▭	ΑΕΡΑΓΩΓΟΣ ΕΠΙΣΤΡΟΦΗΣ ΑΕΡΑ
▭	ΑΕΡΑΓΩΓΟΣ ΑΠΑΓΩΓΗΣ Ή ΑΠΟΡΡΙΨΗΣ ΑΕΡΑ
←	ΣΤΟΜΙΟ ΕΠΙΤΟΙΧΟ ΓΡΑΜΜΙΚΟ Ε17
←	ΣΤΟΜΙΟ ΕΠΙΤΟΙΧΟ ΜΕ ΔΙΑΦΡΑΓΜΑ ΓΡΑΜΜΙΚΟ Ε17
■	ΣΤΟΜΙΟ ΔΑΠΕΔΟΥ ΒΑΡΕΩΣ ΤΥΠΟΥ
□	ΘΥΡΙΔΑ ΕΠΙΣΚΕΨΗΣ ΘΕΣΗ ΚΑΙ ΜΕΓΕΘΟΣ ΣΥΜΦΩΝΑ ΣΥΜΦΩΝΑ ΜΕ ΚΑΤΑΣΚΕΥΑΣΤΗ
600X400 3480m3/h	ΔΙΑΣΤΑΣΗ ΑΕΡΑΓΩΓΟΥ (mm) ΠΑΡΟΧΗ (m3/h)

ΑΝΑΘΕΩΡΗΣΕΙΣ	ΗΜΕΡΟΜΗΝΙΑ	ΠΕΡΙΓΡΑΦΗ
αναθ. 1		

ΕΡΓΟ	ΚΑΤΟΙΚΙΑ ΜΕ ΥΠΟΓΕΙΟ ΚΑΙ ΚΟΛΥΜΒΗΤΙΚΗ ΔΕΞΑΜΕΝΗ	
ΙΔΙΟΚΤΗΤΗΣ	MOSHE RAFIAH	
ΘΕΣΗ	"ΚΕΧΡΙΑ" ΚΤΗΜΑΤΙΚΗΣ ΠΕΡΙΦΕΡΕΙΑΣ ΣΚΙΑΘΟΥ ΔΗΜΟΥ ΣΚΙΑΘΟΥ ΠΕΡΙΦΕΡΕΙΑΚΗΣ ΕΝΟΤΗΤΑΣ ΣΠΟΡΑΔΩΝ ΠΕΡΙΦΕΡΕΙΑΣ ΘΕΣΣΑΛΙΑΣ (εκτός σχεδίου πόλης)	
ΑΡΧΙΤΕΚΤΟΝΙΚΗ ΜΕΛΕΤΗ ΗΜ ΜΕΛΕΤΗ ΕΦΑΡΜΟΓΗΣ ΣΥΝΕΡΓΑΤΕΣ	PITSOU KEDEM AVITAL SHENHAV SHANI ΝΙΚΗΤΑΣ Ν. ΧΑΤΖΗΜΙΧΑΛΗΣ αρχ./μηχ ΔΗΜΟΣΘΕΝΗΣ Χ. ΚΑΠΑΖΟΓΛΟΥ μηχ./μηχ ΕΛΕΑΝΑ ΘΕΟΔΩΡΕΛΗ αρχ./μηχ.	
ΣΤΑΔΙΟ ΜΕΛΕΤΗΣ	ΜΕΛΕΤΗ ΕΦΑΡΜΟΓΗΣ	
ΘΕΜΑ & ΑΡΙΘΜΟΣ ΣΧΕΔΙΟΥ	ΚΛΙΜΑΤΙΣΜΟΣ-ΑΕΡΑΓΩΓΟΙ ΚΑΤΟΨΗ ΙΣΟΓΕΙΟΥ	ΚΑ-02 1:50
ΗΜΕΡ/ΝΙΑ ΚΛΙΜΑΚΑ	ΜΑΡΤΙΟΣ 20	
ΠΑΡΑΤΗΡΗΣΕΙΣ		

ΑΘΗΝΑ : Λευκάδος 23Α /Μαρούσι /15126 / tel-fax 210 6106289 - 210 6199066 / ΣΚΙΑΘΟΣ : πόλη της Σκιάθου / tel-fax 24270 24447 / e-mail: info@hhharchitects.gr