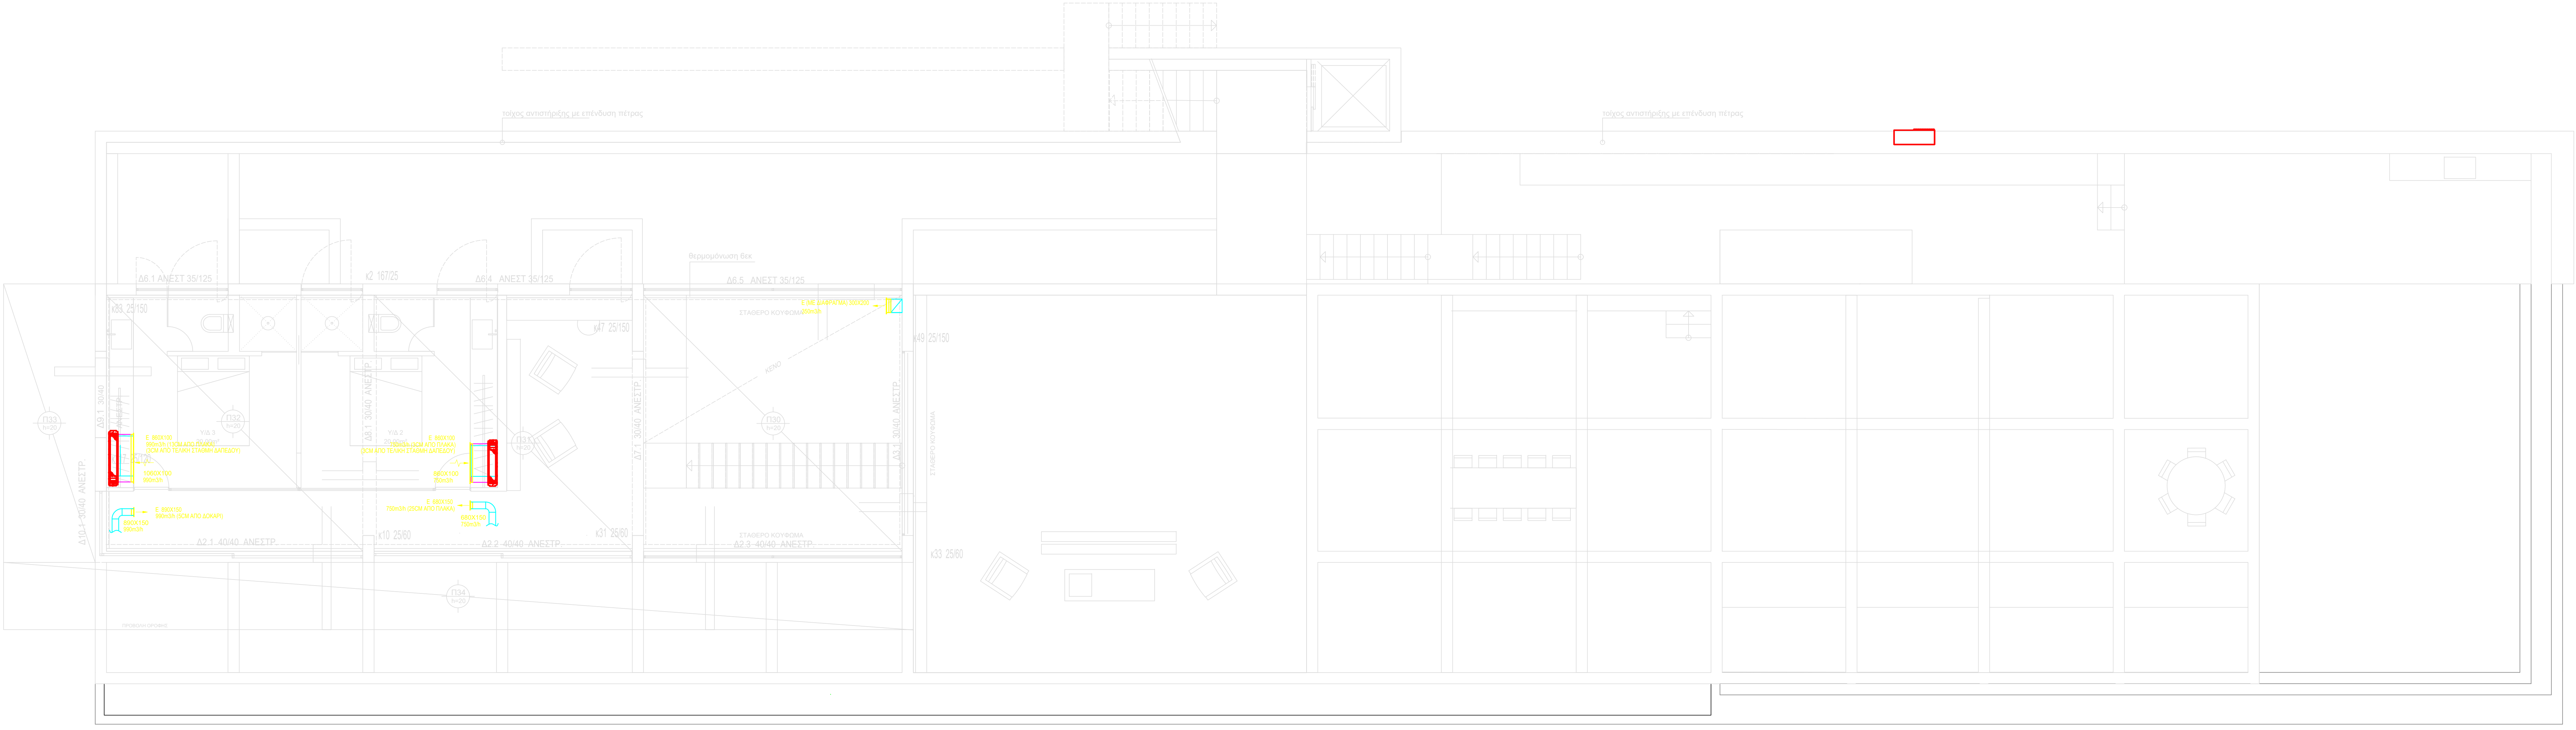
θερμομόνωση 6εκ
Δ6.1 ΑΝΕΣΤ 35/125
κ2 167/25
Δ6.4 ΑΝΕΣΤ 35/125
Δ6.5 ΑΝΕΣΤ 35/125
κ83 25/150
κ47 25/150
κ49 25/150
Ε (ΜΕ ΔΙΑΦΡΑΓΜΑ) 300Χ200
350m3/h
ΣΤΑΘΕΡΟ ΚΟΥΦΩΜΑ
ΚΕΝΟ
Δ9.1 30/40 ΑΝΕΣΤΡ.
Δ8.1 30/40 ΑΝΕΣΤΡ.
Δ7.1 30/40 ΑΝΕΣΤΡ.
Δ3.1 30/40 ΑΝΕΣΤΡ.
Π33 h=20
Π32 h=20
Π31 h=20
Π30 h=20
Π34 h=20
Υ/Δ 3 20.00m²
Υ/Δ 2 20.00m²
Ε 860Χ100
990m3/h (13CM ΑΠΟ ΠΛΑΚΑ)
(3CM ΑΠΟ ΤΕΛΙΚΗ ΣΤΑΘΜΗ ΔΑΠΕΔΟΥ)
1060Χ100
990m3/h
Ε 860Χ100
750m3/h (3CM ΑΠΟ ΠΛΑΚΑ)
(3CM ΑΠΟ ΤΕΛΙΚΗ ΣΤΑΘΜΗ ΔΑΠΕΔΟΥ)
860Χ100
750m3/h
Ε 890Χ150
990m3/h (5CM ΑΠΟ ΔΟΚΑΡΙ)
890Χ150
990m3/h
Ε 680Χ150
750m3/h (25CM ΑΠΟ ΠΛΑΚΑ)
680Χ150
750m3/h
Δ10.1 30/40 ΑΝΕΣΤΡ.
Δ2.1 40/40 ΑΝΕΣΤΡ.
κ10 25/60
Δ2.2 40/40 ΑΝΕΣΤΡ.
κ31 25/60
Δ2.3 40/40 ΑΝΕΣΤΡ.
κ33 25/60
ΣΤΑΘΕΡΟ ΚΟΥΦΩΜΑ
ΠΡΟΒΟΛΗ ΟΡΟΦΗΣ
κ7 25/120

PITSOU KEDEM
AVITAL SHENHAV SHANI
ΝΙΚΗΤΑΣ Ν. ΧΑΤΖΗΜΙΧΑΛΗΣ αρχ./μηχ

	ΤΕΧΝΙΚΟ ΥΠΟΜΝΗΜΑ
ΣΥΜΒΟΛΟ	ΠΕΡΙΓΡΑΦΗ
═	ΑΕΡΑΓΩΓΟΣ ΠΡΟΣΑΓΩΓΗΣ Ή ΝΩΠΟΥ ΑΕΡΑ
┅	ΑΕΡΑΓΩΓΟΣ ΕΠΙΣΤΡΟΦΗΣ ΑΕΡΑ
╌	ΑΕΡΑΓΩΓΟΣ ΑΠΑΓΩΓΗΣ Ή ΑΠΟΡΡΙΨΗΣ ΑΕΡΑ
← ▯	ΣΤΟΜΙΟ ΕΠΙΤΟΙΧΟ ΓΡΑΜΜΙΚΟ Ε17
← ▥	ΣΤΟΜΙΟ ΕΠΙΤΟΙΧΟ ΜΕ ΔΙΑΦΡΑΓΜΑ ΓΡΑΜΜΙΚΟ Ε17
▣	ΣΤΟΜΙΟ ΔΑΠΕΔΟΥ ΒΑΡΕΩΣ ΤΥΠΟΥ
□	ΘΥΡΙΔΑ ΕΠΙΣΚΕΨΗΣ ΘΕΣΗ ΚΑΙ ΜΕΓΕΘΟΣ ΣΥΜΦΩΝΑ ΣΥΜΦΩΝΑ ΜΕ ΚΑΤΑΣΚΕΥΑΣΤΗ
600Χ400 3480m3/h	ΔΙΑΣΤΑΣΗ ΑΕΡΑΓΩΓΟΥ (mm) ΠΑΡΟΧΗ (m3/h)

ΑΝΑΘΕΩΡΗΣΕΙΣ	ΗΜΕΡΟΜΗΝΙΑ	ΠΕΡΙΓΡΑΦΗ
αναθ. 1		

ΕΡΓΟ	ΚΑΤΟΙΚΙΑ ΜΕ ΥΠΟΓΕΙΟ ΚΑΙ ΚΟΛΥΜΒΗΤΙΚΗ ΔΕΞΑΜΕΝΗ	
ΙΔΙΟΚΤΗΤΗΣ	MOSHE RAFIAH	
ΘΕΣΗ	"ΚΕΧΡΙΑ" ΚΤΗΜΑΤΙΚΗΣ ΠΕΡΙΦΕΡΕΙΑΣ ΣΚΙΑΘΟΥ ΔΗΜΟΥ ΣΚΙΑΘΟΥ ΠΕΡΙΦΕΡΕΙΑΚΗΣ ΕΝΟΤΗΤΑΣ ΣΠΟΡΑΔΩΝ ΠΕΡΙΦΕΡΕΙΑΣ ΘΕΣΣΑΛΙΑΣ (εκτός σχεδίου πόλης)	
ΑΡΧΙΤΕΚΤΟΝΙΚΗ ΜΕΛΕΤΗ	PITSOU KEDEM AVITAL SHENHAV SHANI ΝΙΚΗΤΑΣ Ν. ΧΑΤΖΗΜΙΧΑΛΗΣ αρχ./μηχ	
ΗΜ ΜΕΛΕΤΗ ΕΦΑΡΜΟΓΗΣ ΣΥΝΕΡΓΑΤΕΣ	ΔΗΜΟΣΘΕΝΗΣ Χ. ΚΑΠΑΖΟΓΛΟΥ μηχ./μηχ ΕΛΕΑΝΑ ΘΕΟΔΩΡΕΛΗ αρχ./μηχ.	
ΣΤΑΔΙΟ ΜΕΛΕΤΗΣ	ΜΕΛΕΤΗ ΕΦΑΡΜΟΓΗΣ	
ΘΕΜΑ & ΑΡΙΘΜΟΣ ΣΧΕΔΙΟΥ	ΚΛΙΜΑΤΙΣΜΟΣ-ΑΕΡΑΓΩΓΟΙ ΚΑΤΟΨΗ ΟΡΟΦΟΥ	ΚΑ-03 1:50
ΗΜΕΡ/ΝΙΑ ΚΛΙΜΑΚΑ	ΜΑΡΤΙΟΣ 20	
ΠΑΡΑΤΗΡΗΣΕΙΣ		

ΑΘΗΝΑ : Λευκάδος 23Α /Μαρούσι /15126 / tel-fax 210 6106289 - 210 6199066 / ΣΚΙΑΘΟΣ : πόλη της Σκιάθου / tel-fax 24270 24447 / e-mail: info@hhharchitects.gr