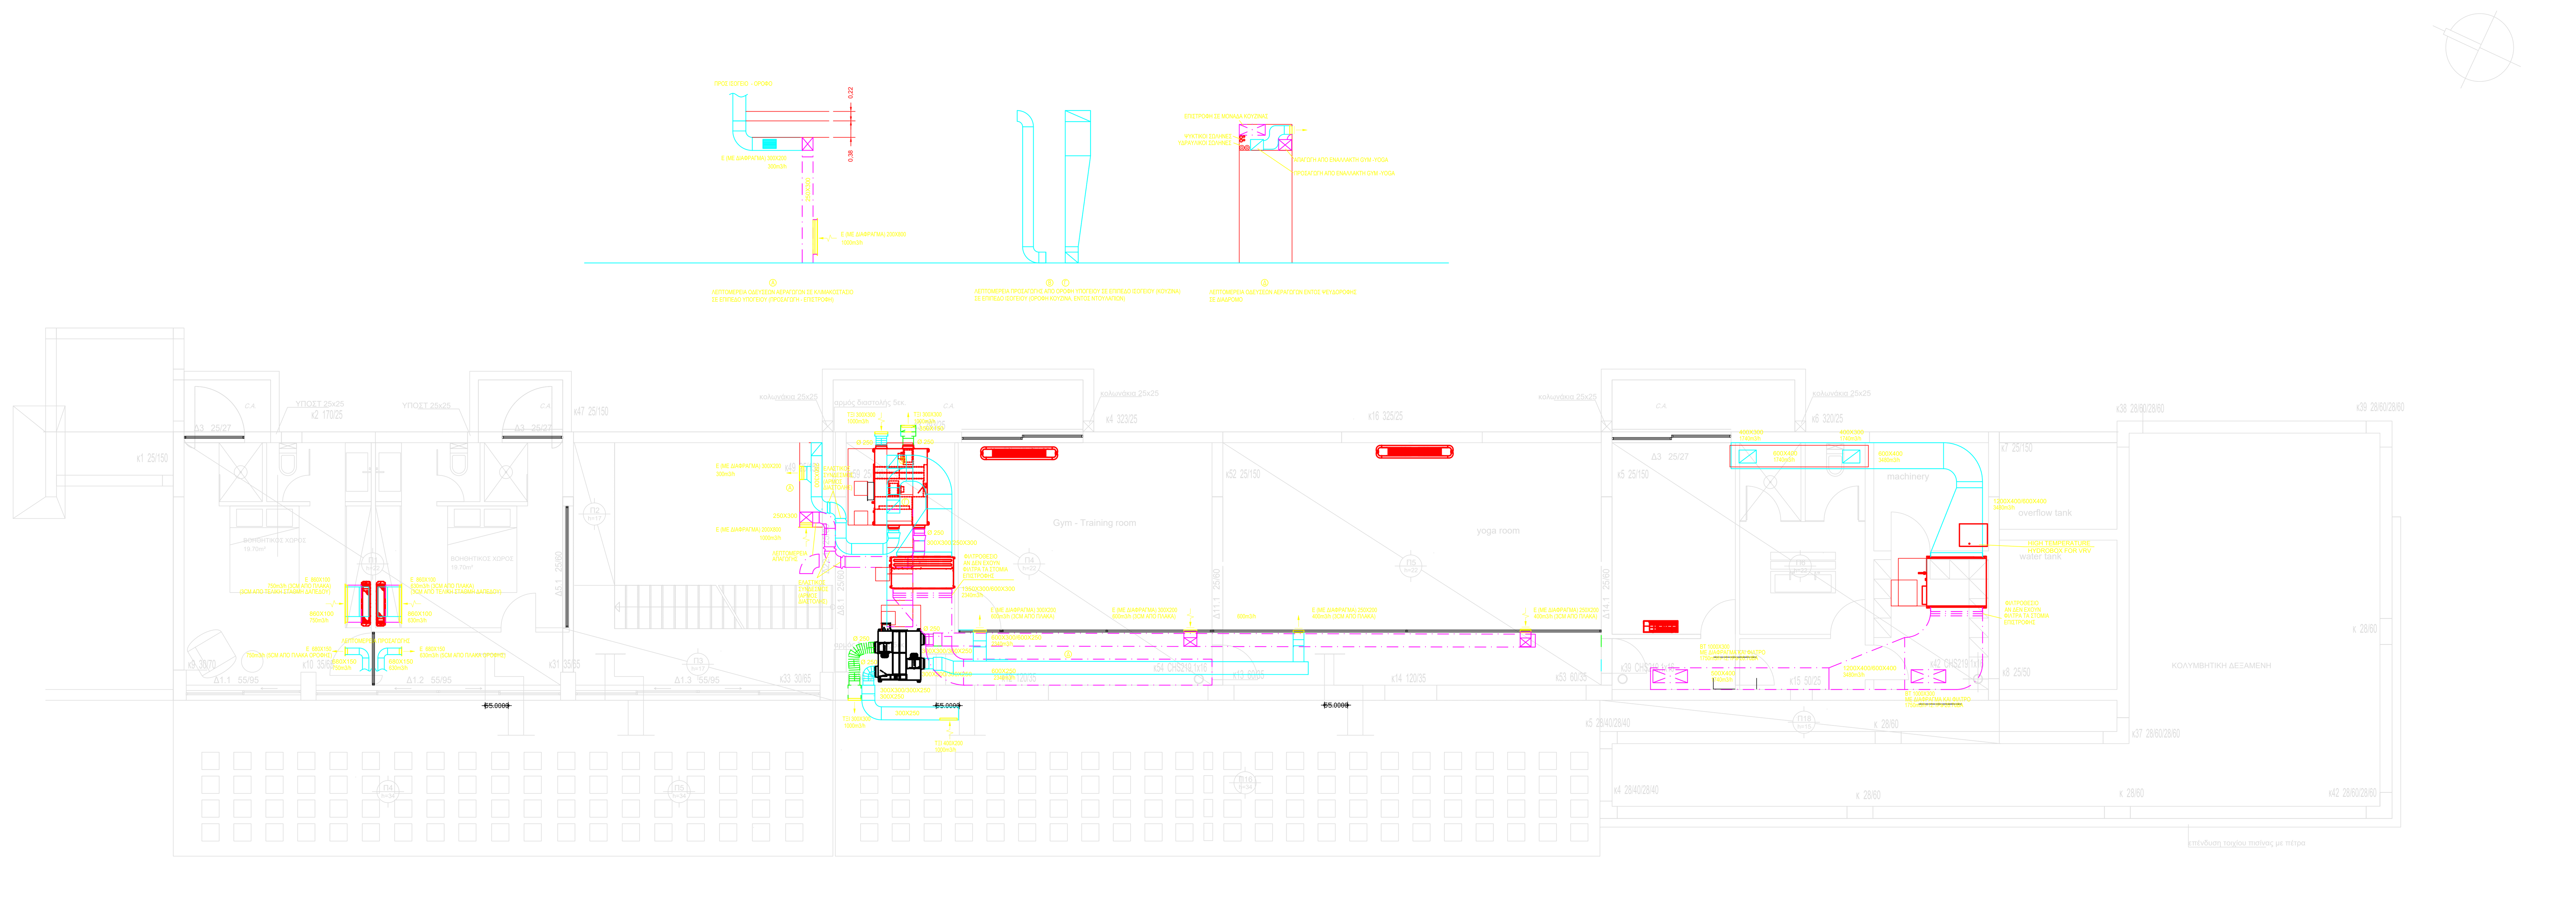


| ΣΥΜΒΟΛΟ | ΤΕΧΝΙΚΟ ΥΠΟΜΝΗΜΑ<br>ΠΕΡΙΓΡΑΦΗ |
|---|---|
| | ΑΕΡΑΓΩΓΟΣ ΠΡΟΣΑΓΩΓΗΣ Ή ΝΩΠΟΥ ΑΕΡΑ |
| | ΑΕΡΑΓΩΓΟΣ ΕΠΙΣΤΡΟΦΗΣ ΑΕΡΑ |
| | ΑΕΡΑΓΩΓΟΣ ΑΠΑΓΩΓΗΣ Ή ΑΠΟΡΡΙΨΗΣ ΑΕΡΑ |
| | ΣΤΟΜΙΟ ΕΠΙΤΟΙΧΟ ΓΡΑΜΜΙΚΟ Ε17 |
| | ΣΤΟΜΙΟ ΕΠΙΤΟΙΧΟ ΜΕ ΔΙΑΦΡΑΓΜΑ ΓΡΑΜΜΙΚΟ Ε17 |
| | ΣΤΟΜΙΟ ΔΑΠΕΔΟΥ ΒΑΡΕΩΣ ΤΥΠΟΥ |
| | ΘΥΡΙΔΑ ΕΠΙΣΚΕΨΗΣ ΘΕΣΗ ΚΑΙ ΜΕΓΕΘΟΣ ΣΥΜΦΩΝΑ ΣΥΜΦΩΝΑ ΜΕ ΚΑΤΑΣΚΕΥΑΣΤΗ |
| | ΔΙΑΣΤΑΣΗ ΑΕΡΑΓΩΓΟΥ (mm) ΠΑΡΟΧΗ (m3/h) |

| ΑΝΑΘΕΩΡΗΣΕΙΣ | ΗΜΕΡΟΜΗΝΙΑ | ΠΕΡΙΓΡΑΦΗ |
|---|---|---|
| αναθ. 1 | | |

| | | |
|---|---|---|
| ΕΡΓΟ | ΚΑΤΟΙΚΙΑ ΜΕ ΥΠΟΓΕΙΟ<br>ΚΑΙ ΚΟΛΥΜΒΗΤΙΚΗ ΔΕΞΑΜΕΝΗ | |
| ΙΔΙΟΚΤΗΤΗΣ | MOSHE RAFIAH | |
| ΘΕΣΗ | "ΚΕΧΡΙΑ" ΚΤΗΜΑΤΙΚΗΣ ΠΕΡΙΦΕΡΕΙΑΣ ΣΚΙΑΘΟΥ<br>ΔΗΜΟΥ ΣΚΙΑΘΟΥ ΠΕΡΙΦΕΡΕΙΑΚΗΣ ΕΝΟΤΗΤΑΣ<br>ΣΠΟΡΑΔΩΝ ΠΕΡΙΦΕΡΕΙΑΣ ΘΕΣΣΑΛΙΑΣ (εκτός σχεδίου πόλης) | |
| ΑΡΧΙΤΕΚΤΟΝΙΚΗ ΜΕΛΕΤΗ | PITSOU KEDEM<br>AVITAL SHENHAV SHANI<br>ΝΙΚΗΤΑΣ Ν. ΧΑΤΖΗΜΙΧΑΛΗΣ αρχ./μηχ | |
| ΗΜ ΜΕΛΕΤΗ<br>ΕΦΑΡΜΟΓΗΣ<br>ΣΥΝΕΡΓΑΤΕΣ | ΔΗΜΟΣΘΕΝΗΣ Χ. ΚΑΠΑΖΟΓΛΟΥ μηχ./μηχ<br>ΕΛΕΑΝΑ ΘΕΟΔΩΡΕΛΗ αρχ./μηχ. | |
| ΣΤΑΔΙΟ ΜΕΛΕΤΗΣ | ΜΕΛΕΤΗ ΕΦΑΡΜΟΓΗΣ | |
| ΘΕΜΑ & ΑΡΙΘΜΟΣ ΣΧΕΔΙΟΥ | ΚΛΙΜΑΤΙΣΜΟΣ-ΑΕΡΑΓΩΓΟΙ<br>ΚΑΤΟΨΗ ΥΠΟΓΕΙΟΥ | ΚΑ-01<br>1:50 |
| ΗΜΕΡ/ΝΙΑ ΚΛΙΜΑΚΑ | ΜΑΡΤΙΟΣ 20 | |
| ΠΑΡΑΤΗΡΗΣΕΙΣ | | |

ΑΘΗΝΑ : Λεωκόρου 23Α /Μαρούσι /15126 / tel-fax 210 6106293 - 210 6199006 / ΣΚΙΑΘΟΣ : πόλη της Σκιάθου / tel-fax 24270 24447 / e-mail: info@hharchitects.gr